


# 市営テニスコート平面図

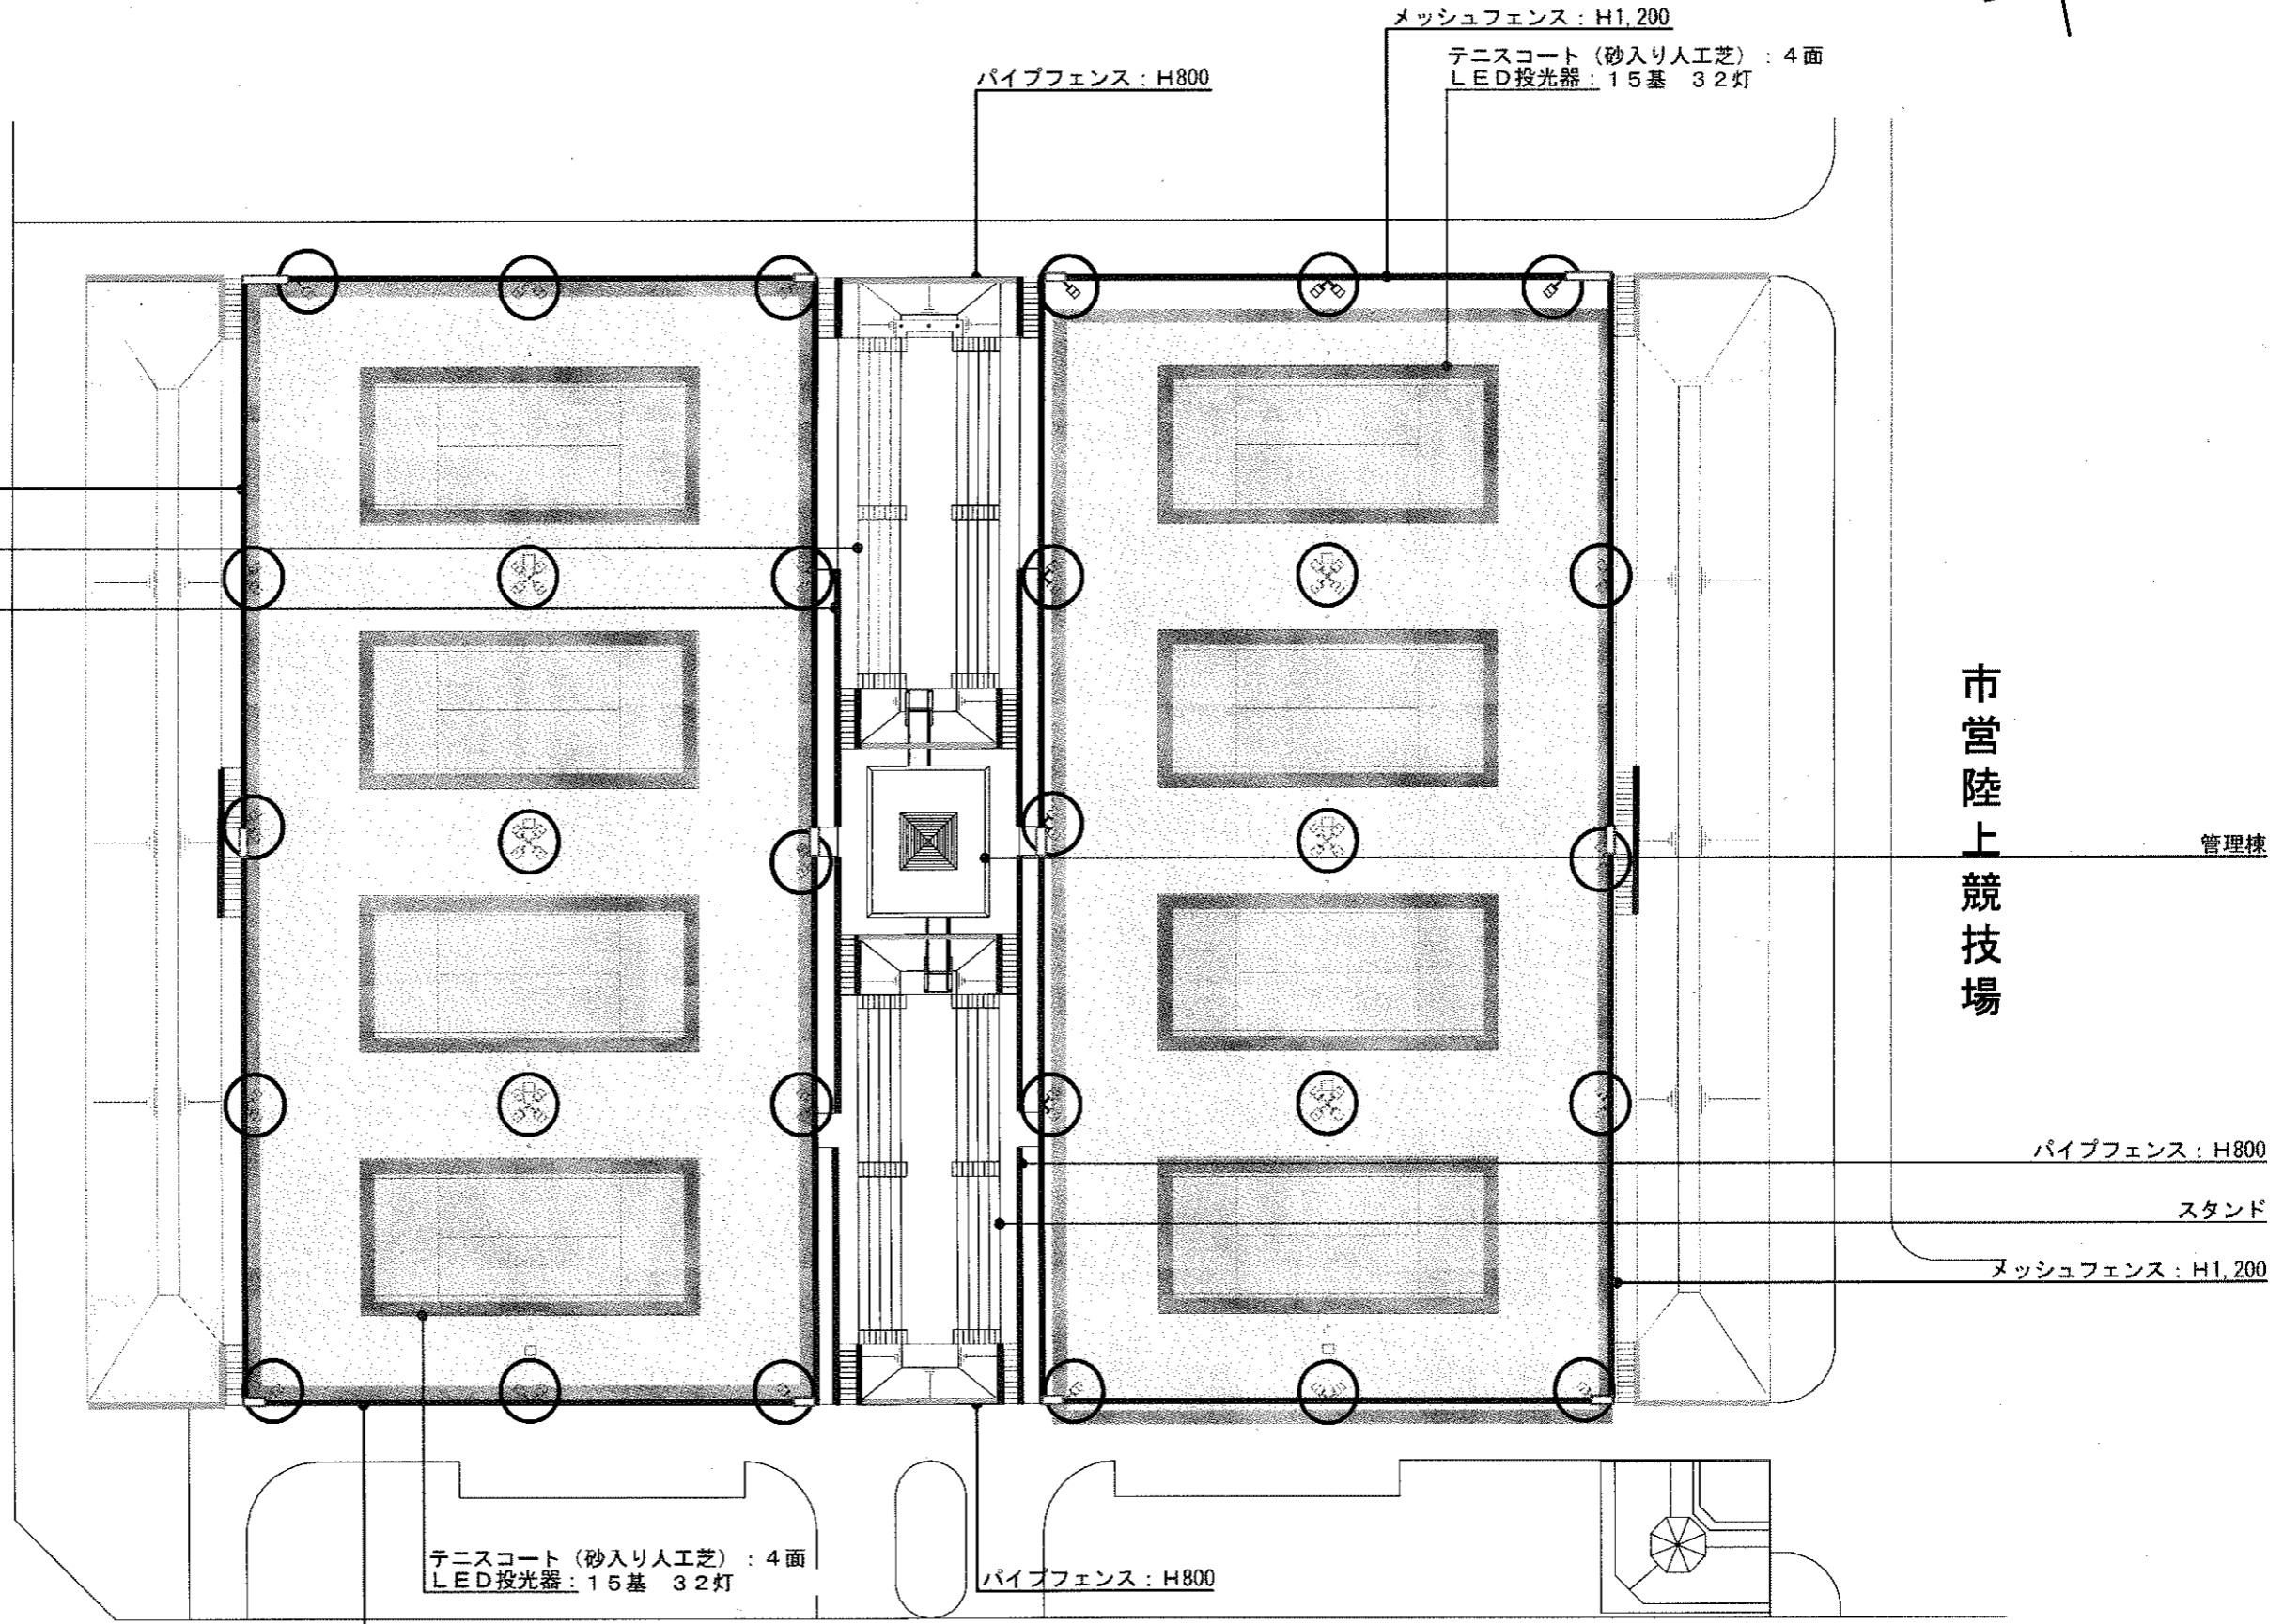

メッシュフェンス：H1,200

テニスコート（砂入り人工芝）：4面  
LED投光器：15基 32灯

パイプフェンス：H800

メッシュフェンス：H1,200

スタンド

パイプフェンス：H800

市道南4号線

市営陸上競技場

管理棟

パイプフェンス：H800

スタンド

メッシュフェンス：H1,200

テニスコート（砂入り人工芝）：4面  
LED投光器：15基 32灯

パイプフェンス：H800

メッシュフェンス：H1,200

市道東1線

## ■改修内容

### ①砂入り人工芝改修

6,200㎡

- ・人工芝撤去
- ・不陸調整
- ・人工芝コート新設

### ②照明LED化

30基 64灯

- ・LED灯具取り付け

### ③利用上の安全性を確保するための補修及び改修

- ③-1 スタンド擁壁補修
- ③-2 既設擁壁補修
- ③-3 門扉補修 12箇所
- ③-4 フェンス改修
- ③-5 既設擁壁撤去